



CONTACT



ROBBEMONDT
BOUWBEDRIJF

Nijverheidstraat 12, 5317 NL Nederhemert
www.robbebondt.nl / tel. 0418-552801




Bedrijvenpark
DE AMBACHTSHOF



**IS DIT
UW
KANS?**

105M²

BEDRIJFSRUIMTE KOOP OF HUUR

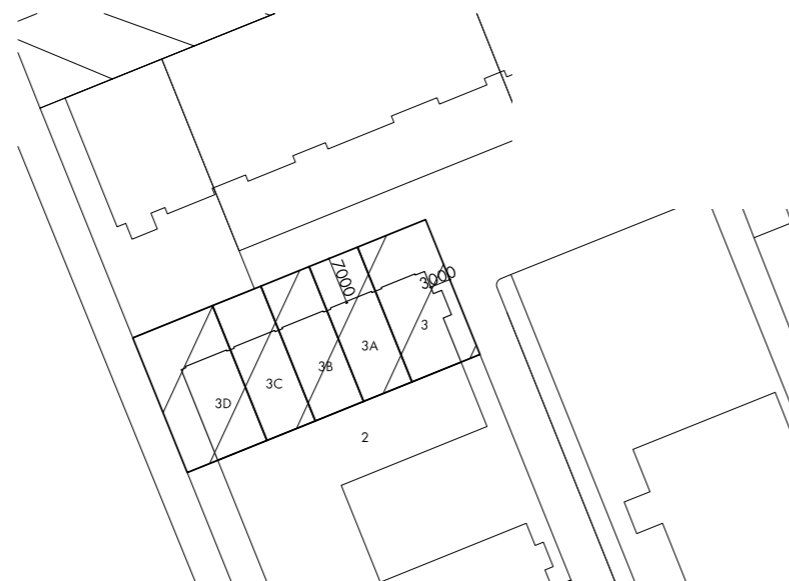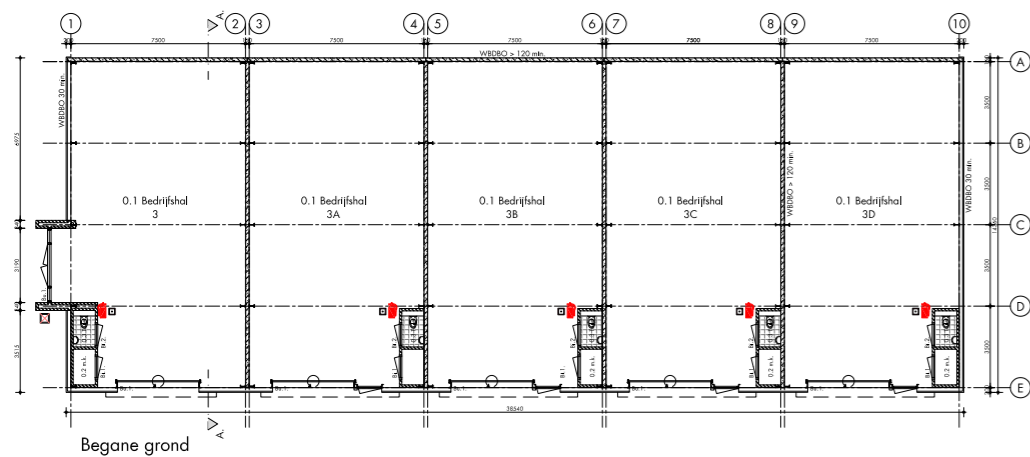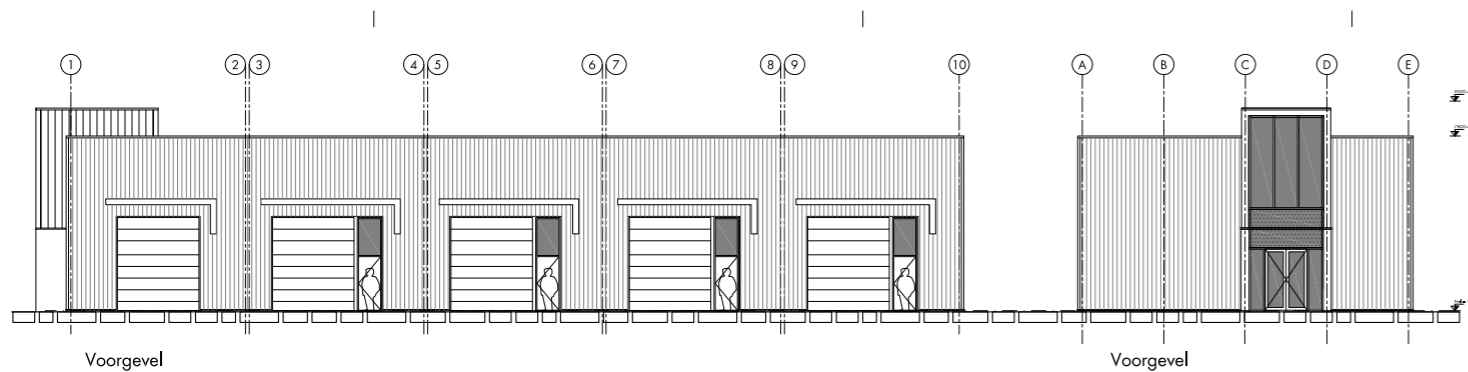

- 105 m² VLOER OPPER VLAKTE GEBOUW [7,5 BREED X 14 M DIEP]
- 52,50 m² EIGEN GROND VOOR HET GEBOUW
- ZOWEL FUNDERING ALS DE VLOER IS ONDERHEID
- SCHEIDINGSWANDEN VAN YTONG GASBETON WELKE ZO GECONSTRUEERD ZIJN DAT IEDER PAND EEN EIGEN BRAND COMPARTIMENT HEEFT
- TOEGANG DMV ALUMINIUM LOOPDEUR [AFM 100 X 250 CM] EN EEN OVER HEADDEUR ELEKTRISCHE BEDIEND [AFM 360 X 415 CM]
- BUITENGEVEL GEÏSOLEERDE WANDPANELEN RC 3.0
- DAK: STALEN PANELEN VOORZIEN VAN PS ISOLATIE RC 3.0 WELKE VOORZIEN WORDT VAN KUNSTOF DAKBEDEKKING [VAN HORSSEN AALST]
- VASTE BINNEN AFWERKING
- METERKAST VOORZIEN VAN WATER, TELEFOON, GAS EN ELECTRA AANSLUITING [3 X 25 AMP] IEDER PAND HEEFT ZIJN EIGEN AANSLUITINGEN
- TOILET MET VRIJHANGEND RESERVOIR TOT PLAFOND BETEGELD
- STALEN UITSTORT GOOTSTEEN MET KOUD WATER
- VELE OPTIE'S MOGELIJK ZOALS VERDIEPINGS ZOLDER ETC